
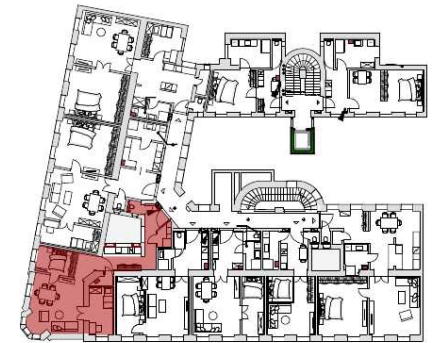


GRUNDRISS TOP 25

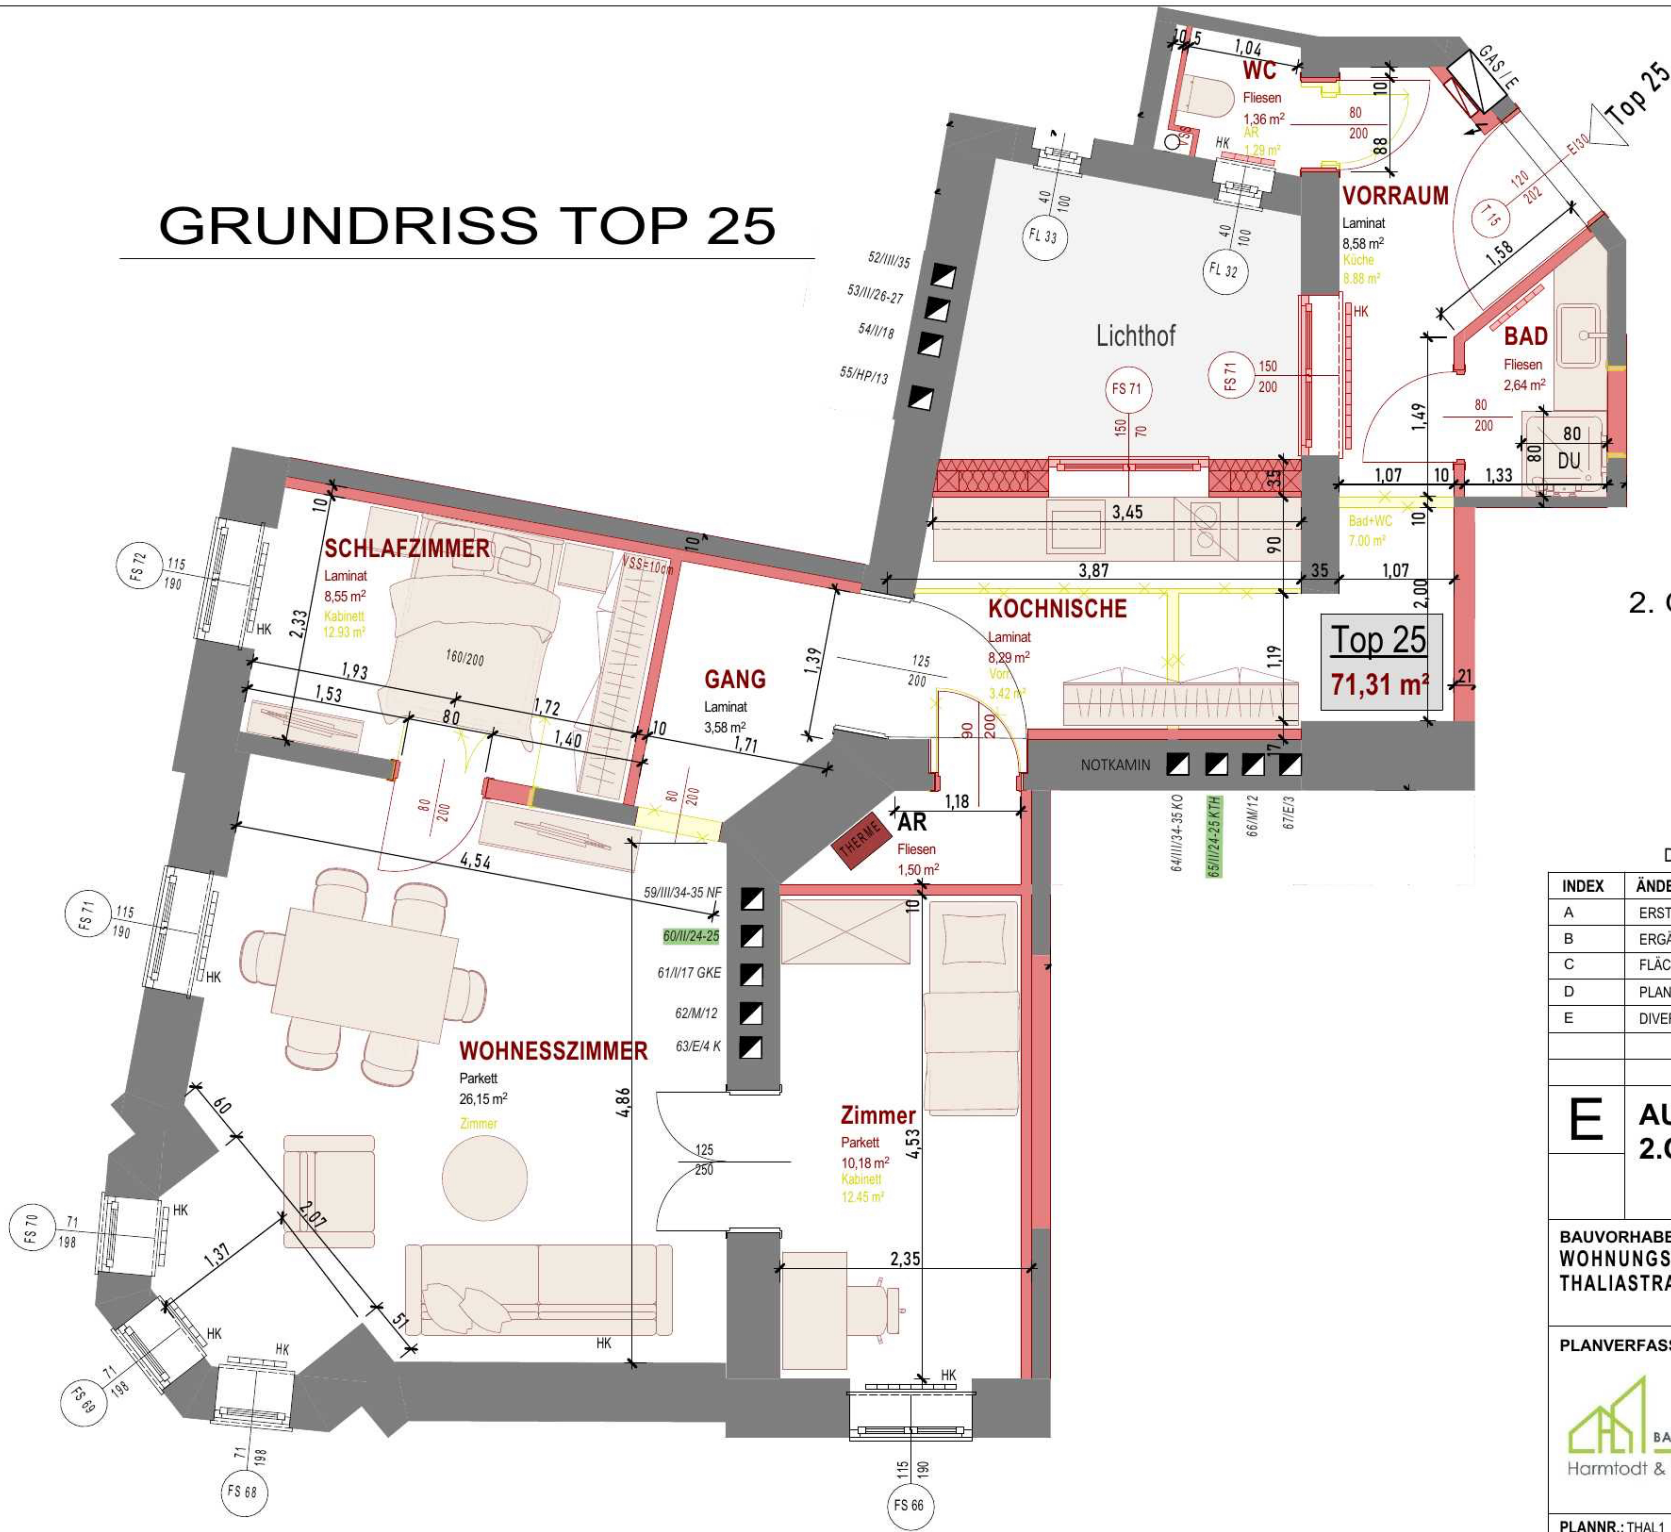

2. OBERGESCHOSS GRUNDRISS

Die Naturmaße sind zu nehmen und die Koten zu prüfen!

INDEX	ÄNDERUNG	DATUM
A	ERSTAUSGABE	04.03.2026
B	ERGÄNZUNG WOHNUNGSEINGANGSTÜR	24.03.2026
C	FLÄCHEN ANGEPAßT	01.04.2026
D	PLANLICHE DARSTELLUNG ÜBERARBEITET/ KAMINE EINGEFÜGT	21.04.2026
E	DIVERSE ÄNDERUNGEN	19.05.2026

E AUSFÜHRUNGSPLAN 2.OG - TOP 25

BAUVORHABEN
WOHNUNGUMB AU
THALIASTRASSE 1, 1160 WIEN

PLANVERFASSER



Harmtodt & Lager GmbH
1230 Wien, Ketzergasse 6-8
+43 (1) 905 10 20, office@h-l.at

PLANNR.: THAL1_AP_T25_E

DATUM 19.05.2026

MASSTAB 1:500, 1:50