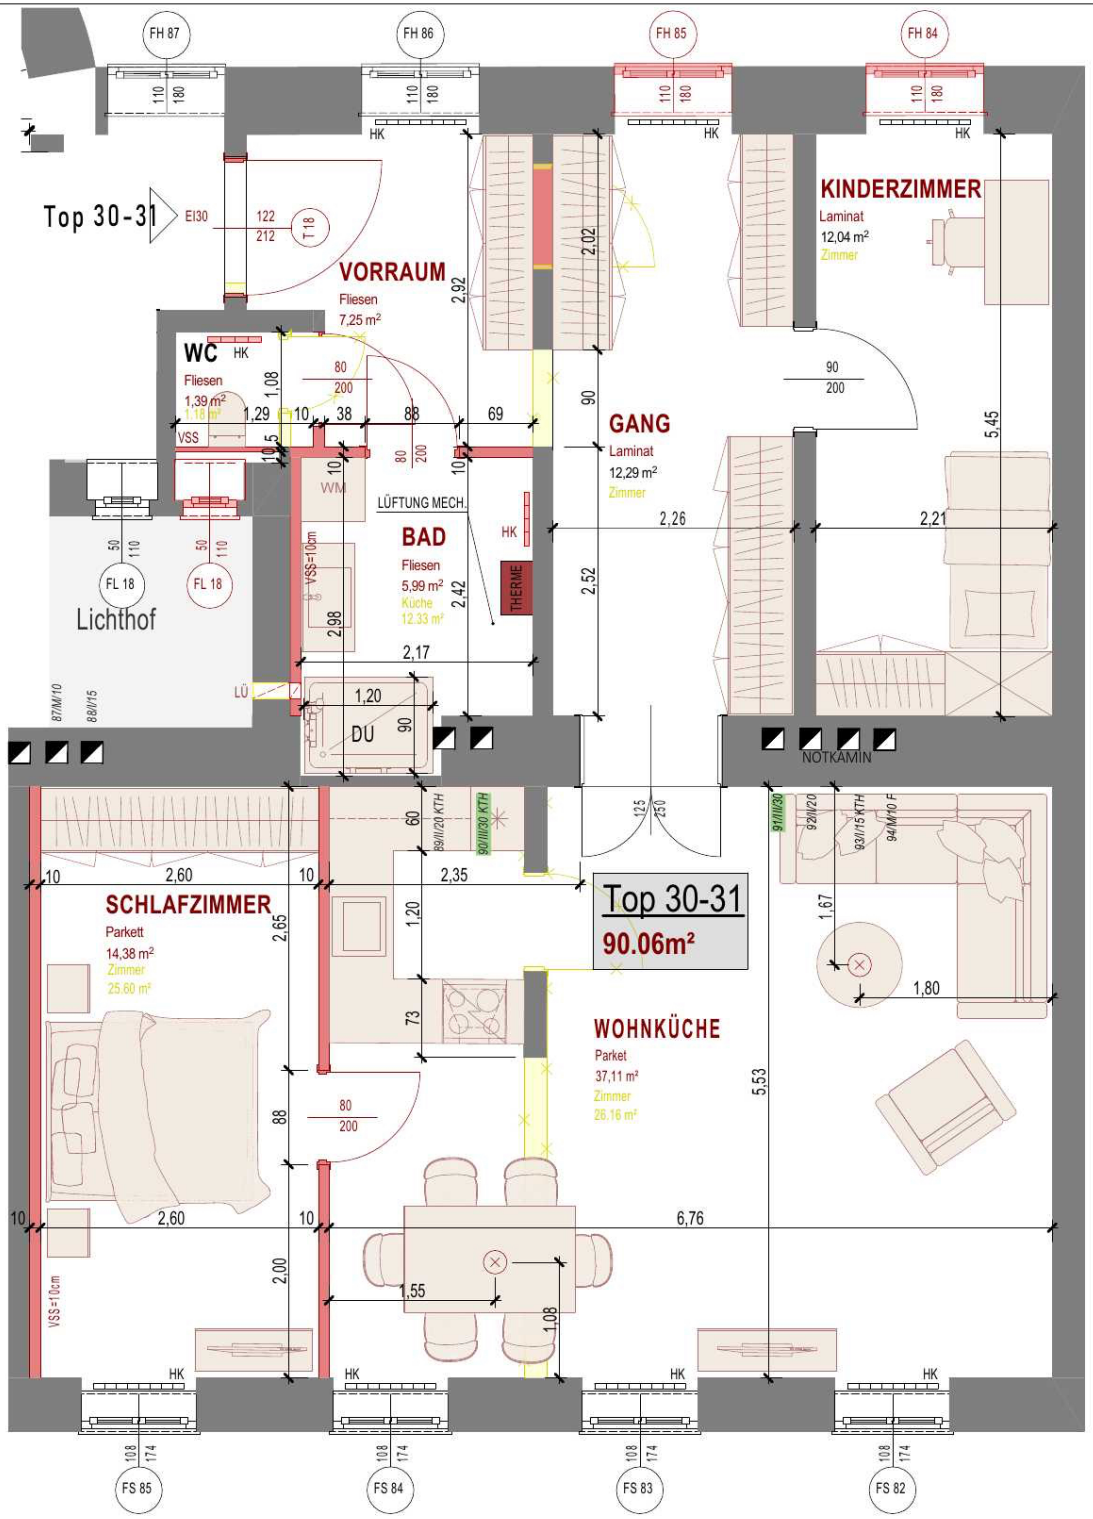

3. OBERGESCHOSS GRUNDRISS

GRUNDRISS TOP 30-31

Die Naturmaße sind zu nehmen und die Koten zu prüfen!

INDEX	ÄNDERUNG	DATUM
A	ERSTAUSGABE	04.03.2026
B	ERGÄNZUNG WOHNUNGSEINGANSTÜR	24.03.2026
C	FLÄCHEN ANGEPASST	01.04.2026
D	PLANLICHE DARSTELLUNG ÜBERARBEITET/ KAMINE EINGEFÜGT	21.04.2026
E	DIVERSE ÄNDERUNGEN	19.05.2026

E

AUSFÜHRUNGSPLAN
3.OG - TOP 30-31

BAUVORHABEN
WOHNUNGSUMBAU
THALIASTRASSE 1, 1160 WIEN

PLANVERFASSER

BAUMANAGEMENT
Harmtodt & Lager GmbH

Harmtodt & Lager GmbH
1230 Wien, Ketzergasse 6-8
+43 (1) 905 10 20, office@h-l.at

PLANNR.: THAL1_AP_T30-31_E | **DATUM** 19.05.2026 | **MASSTAB** 1:50, 1:500